


Die Sofortmassnahmen mit Umsetzung im **Herbst 2022** umfassen:

- Erstellung Staudenpflanzungen
- Wiederherstellung Fassadenschutzstreifen
- Pflanzung von Gehölzen
- Anpassung von Schachthöhe
- Kletterschutz

Die Sofortmassnahmen mit Umsetzung im **Frühjahr 2023** umfassen:

- Ansaat von Blumenrasen
- verschiedene Ausstattungselemente

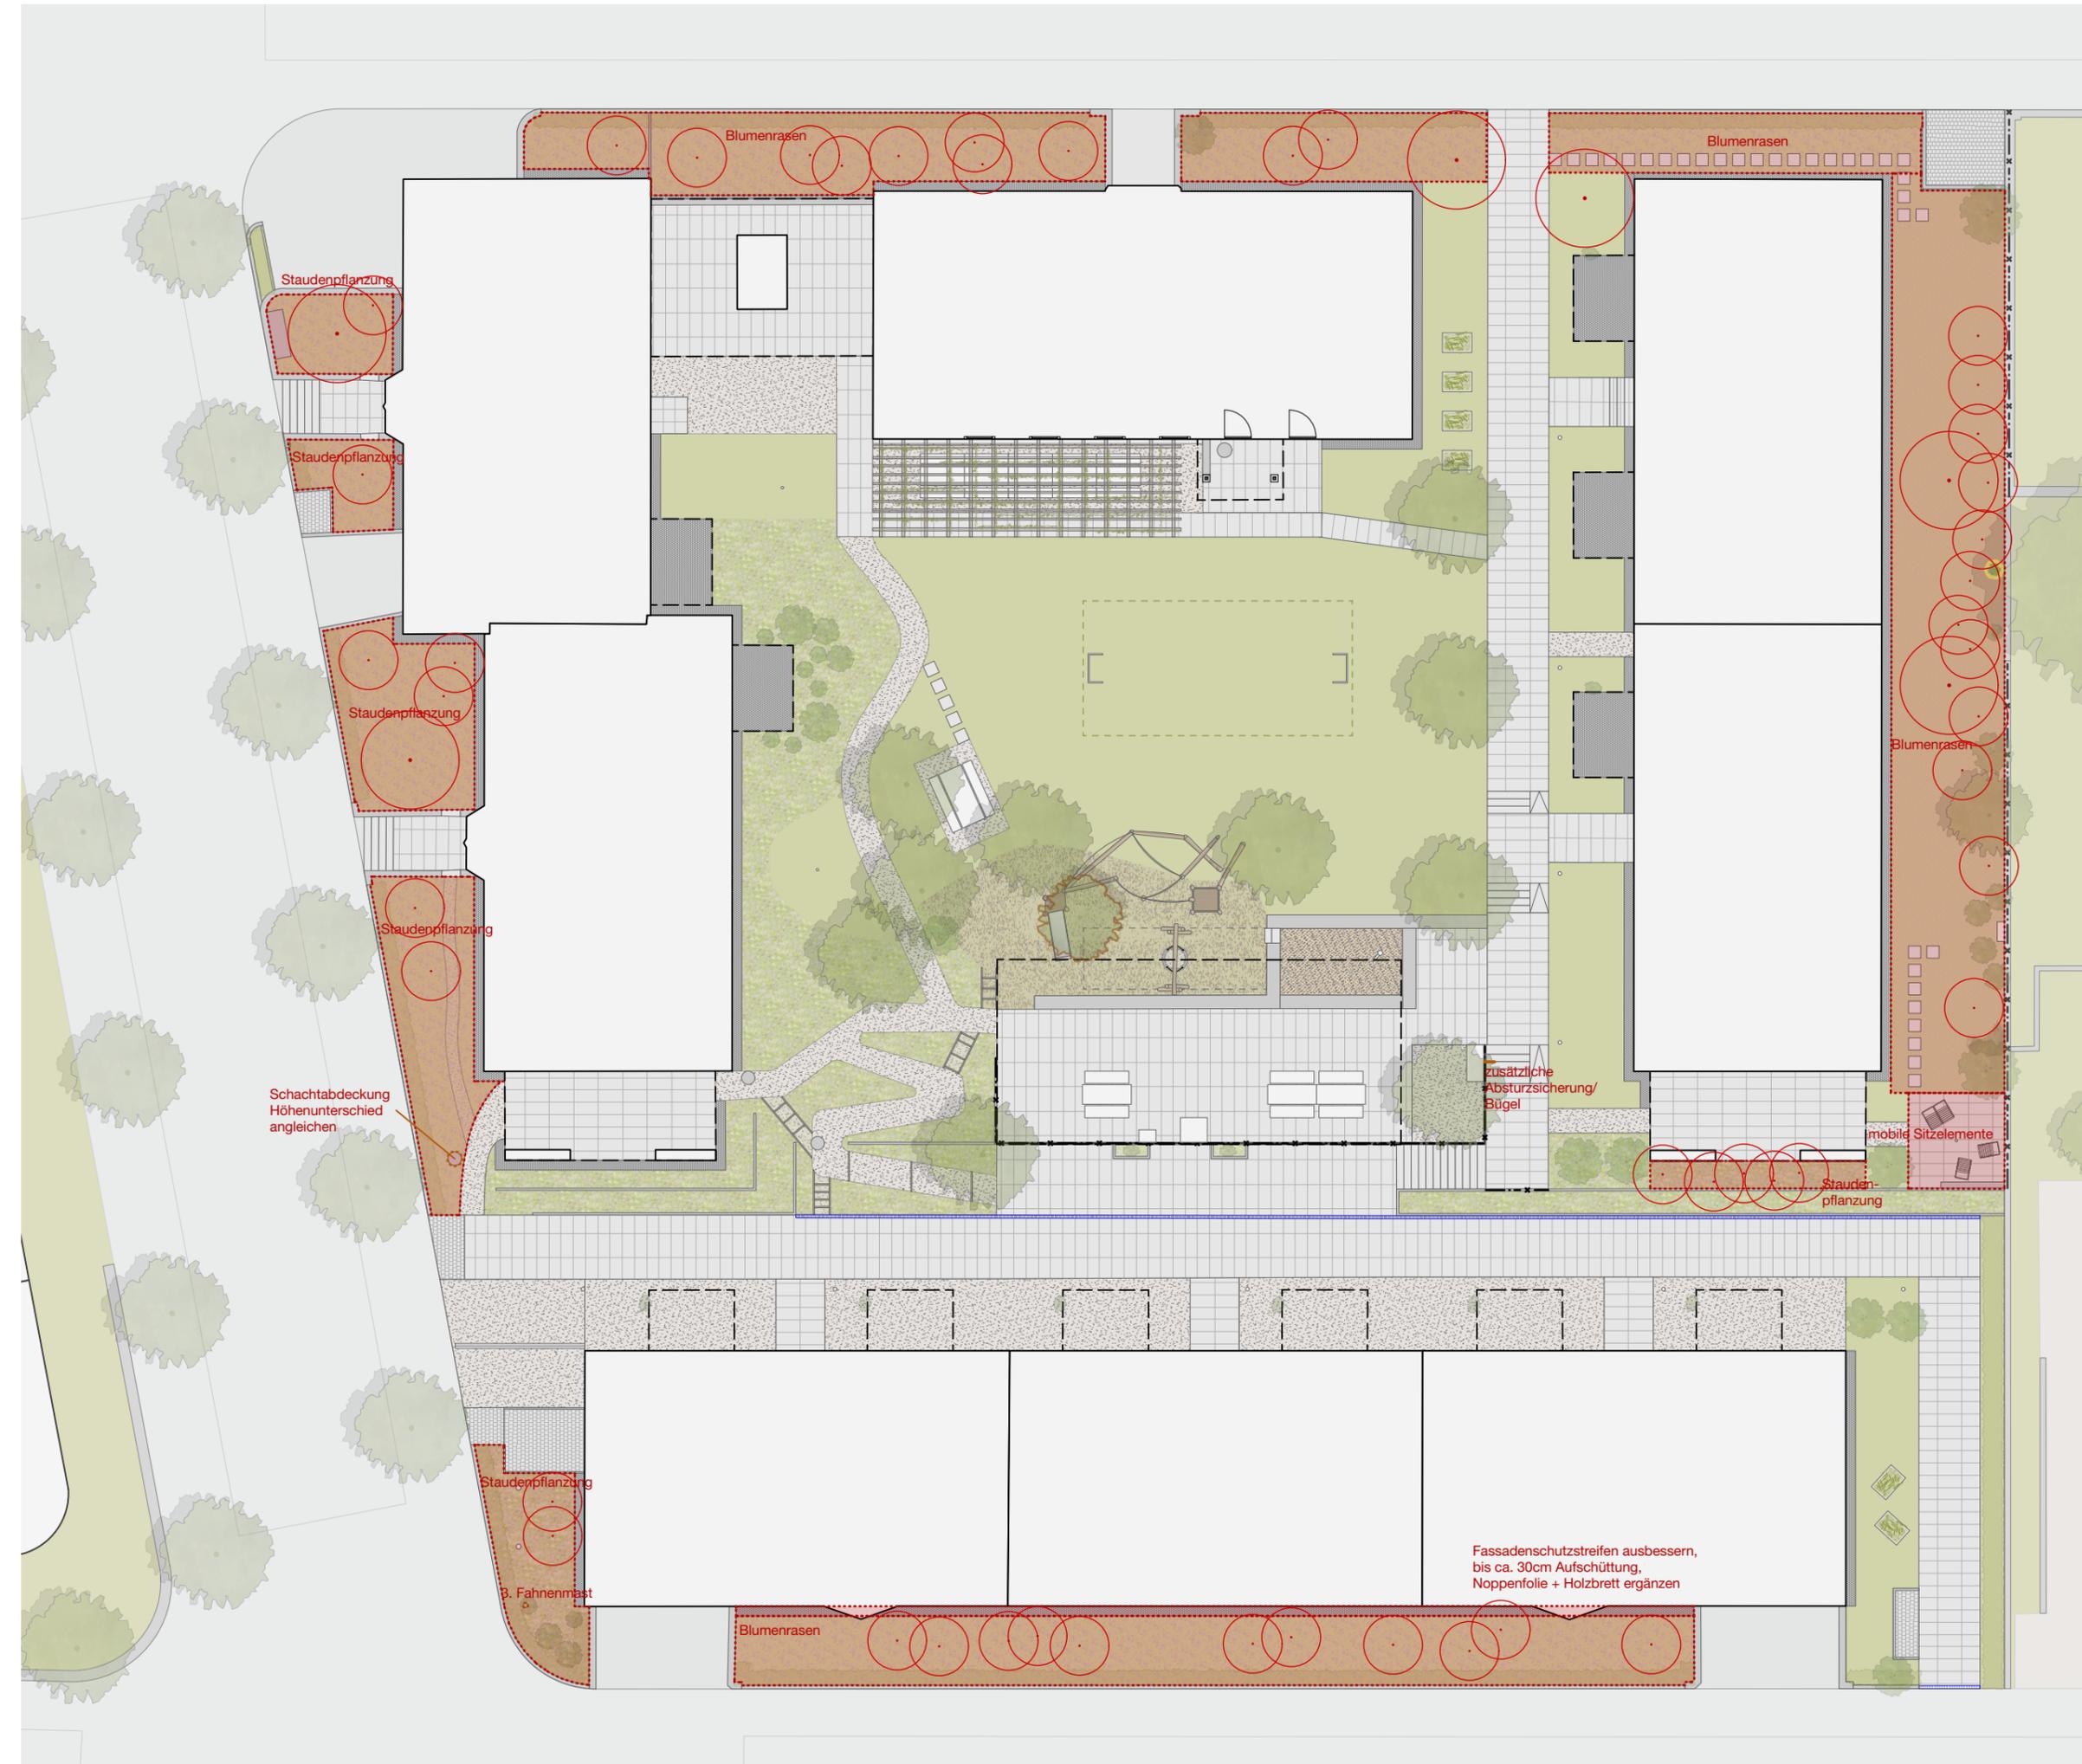

Plantitel  
Umgebungsplan  
Sofortmassnahmen

Objekt  
Siedlung Im Eisernen Zeit

Masstab / Grösse  
- / A3

Nummer  
0396\_31\_3

Datum / Gezeichnet  
25.07.2022 / mo

**H&M**

Hoffmann & Müller  
Landschaftsarchitektur  
Weststrasse 182  
8003 Zürich

T +41 44 450 19 35  
info@hmla.ch  
www.hmla.ch